RevNo	Revision note	Date	Signature	Checked

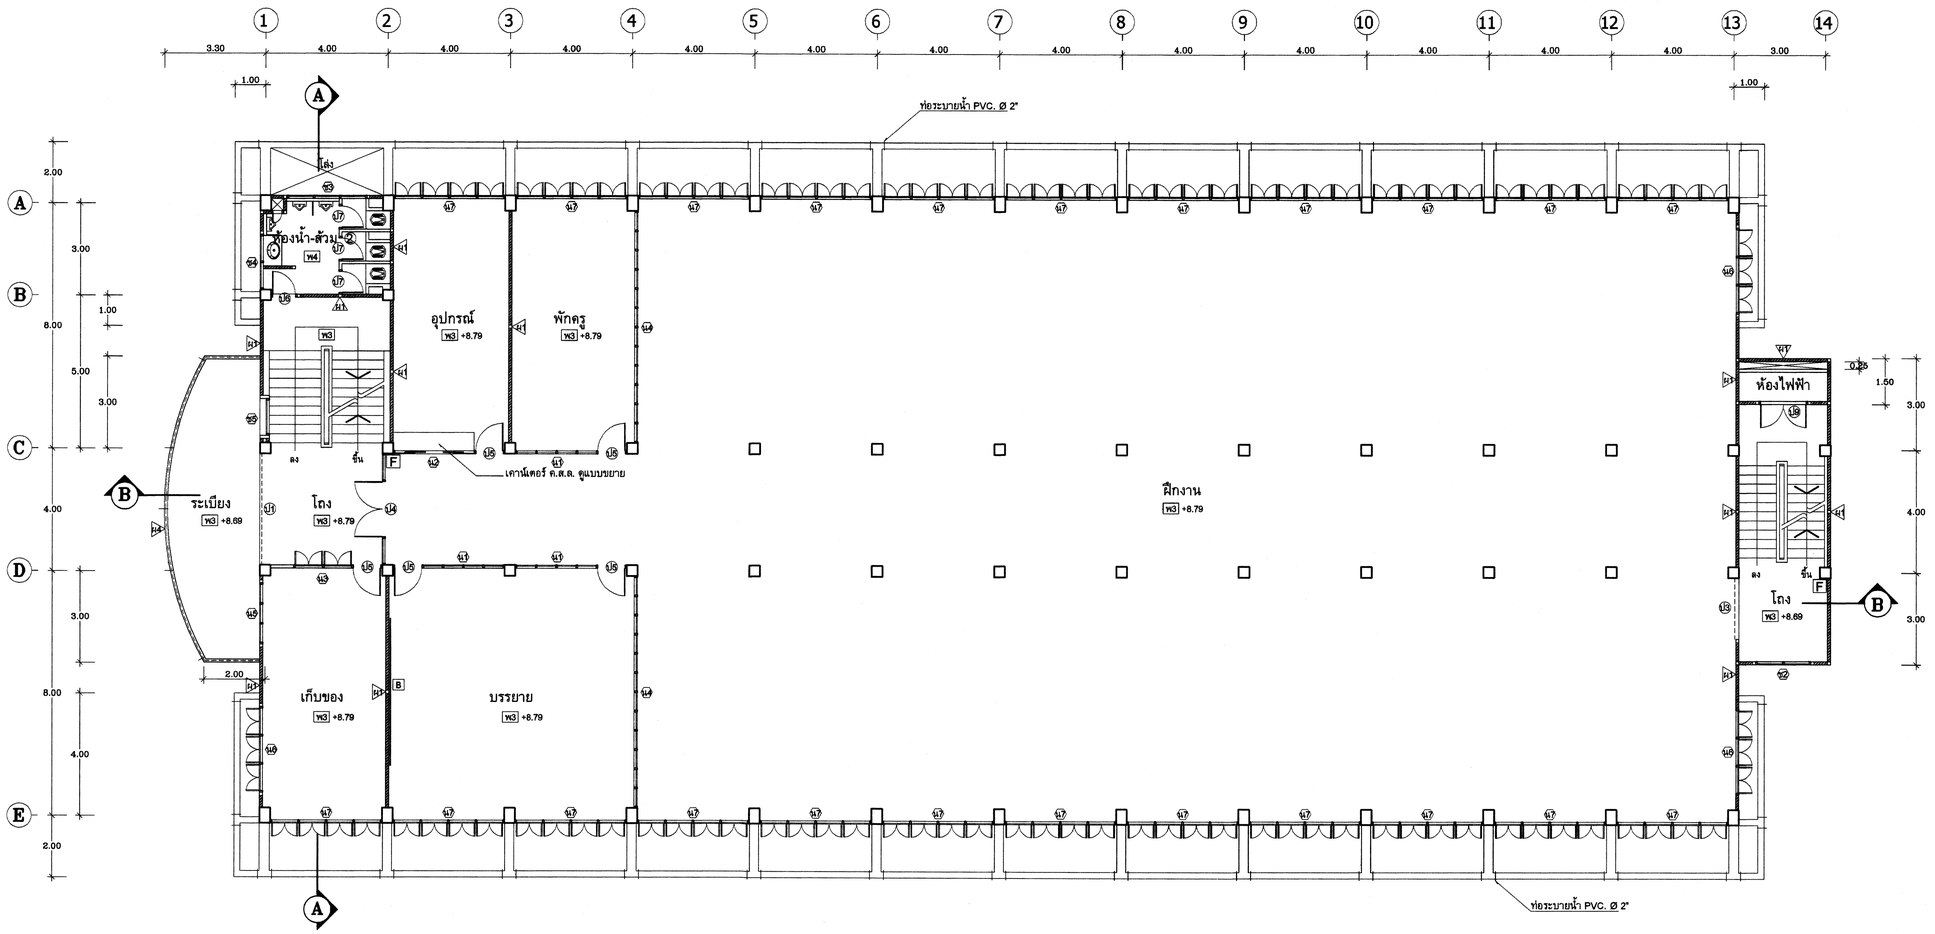

แปลนพื้นชั้นที่ 3 1:100

กลุ่มมาตรฐานอาคารและสิ่งก่อสร้าง สำนักงานคณะกรรมการการอาชีวศึกษา กระทรวงศึกษาธิการ	แบบ : อาคารโรงฝึกงาน 4 ชั้น พื้นที่ 4,000 ตรม.		เลขที่ : 49A04
	สถาปนิก	อรรถพ แก้วปทุมทิพย์ ตรวจ	แผ่นที่ A 4/12
	วิศวกร	บุญเลิศ น้อยสระ ตรวจ	รวม 31 แผ่น
	เขียนแบบ	วัลแล้	วันที่ พ.ย. 2548
	แบบแสดง: แปลนพื้นชั้นที่ 3		ผู้อำนวยการ