RevNo	Revision note	Date	Signature	Checked

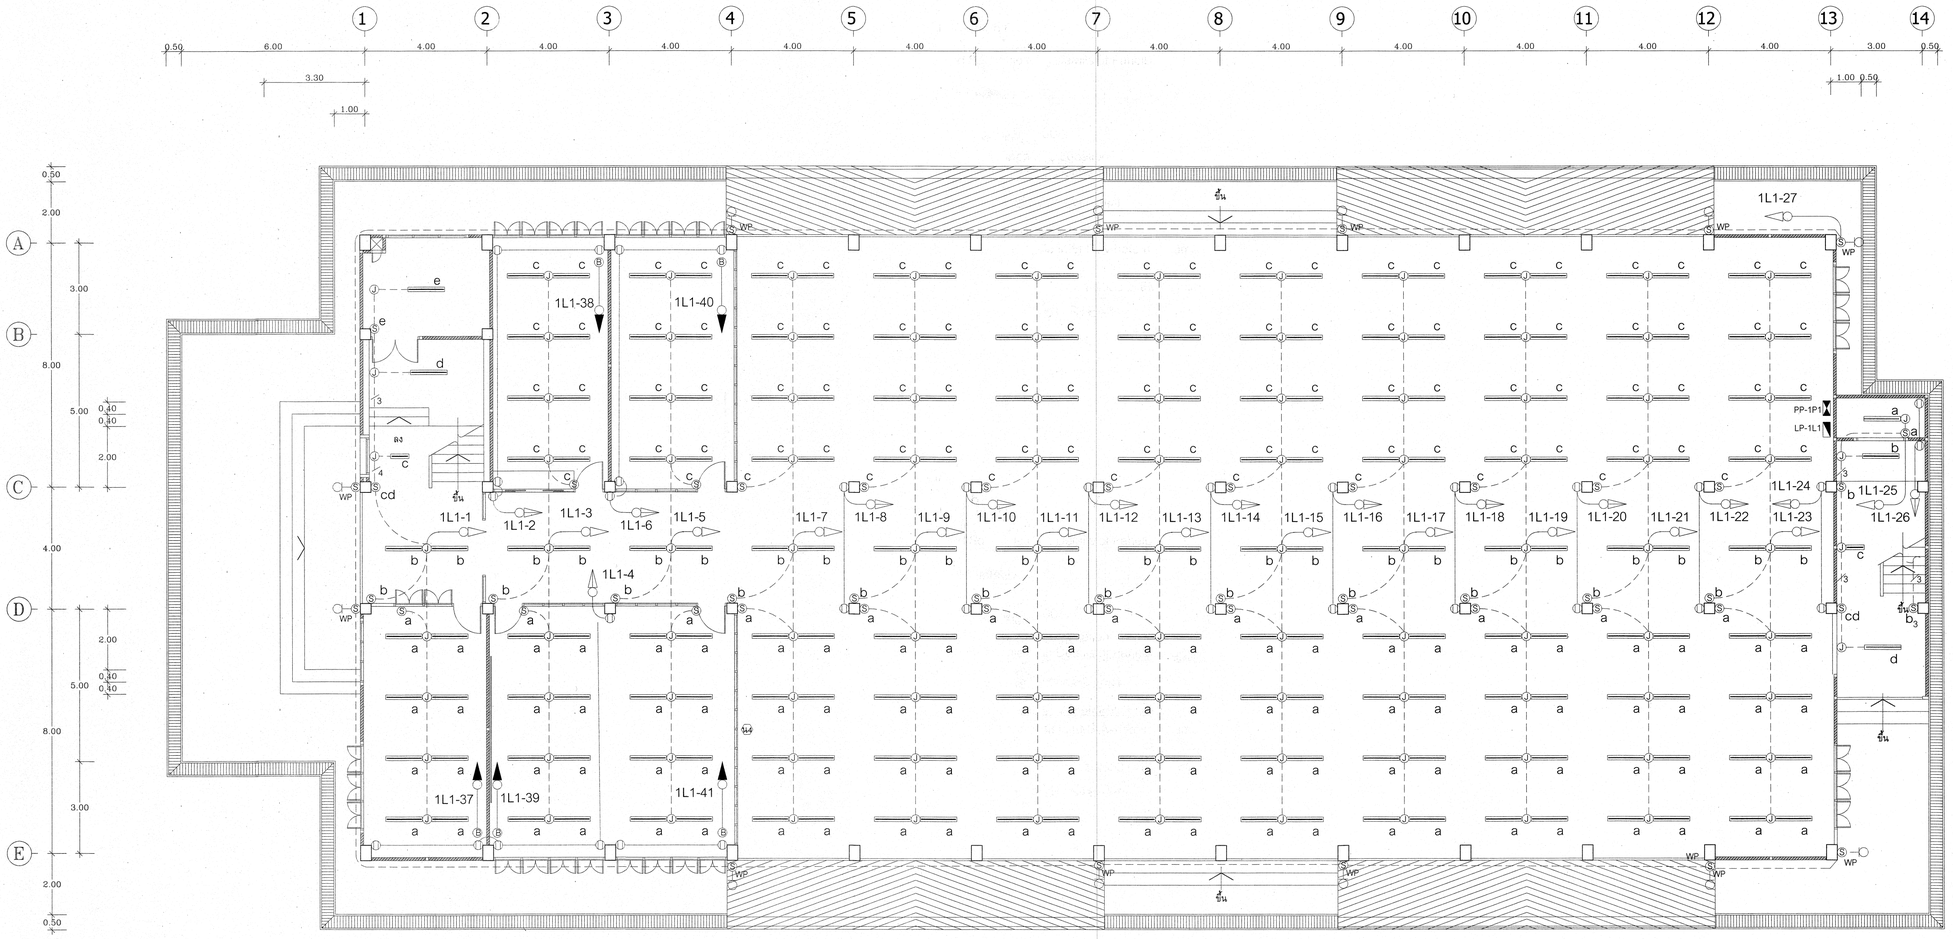

แปลนพื้นชั้นล่าง 1:100

เริ่มใช้ในปีงบประมาณ 2562

กลุ่มมาตรฐานอาคารและสิ่งก่อสร้าง สำนักอำนวยการ สำนักงานคณะกรรมการการอาชีวศึกษา กระทรวงศึกษาธิการ	แบบ: อาคารโรงฝึกงาน 4 ชั้น พื้นที่ 4,000 ตร.ม.			เลขที่: 49A04/62
	สถาปนิก	อรรถพ แก้วปทุมทิพย์ ว.สถ 492	ตรวจ	แผ่นที่ E 2/6
	วิศวกรไฟฟ้า	นิยม เหรียญสุวรรณ วฟก.463	ตรวจ	รวม 315 แผ่น
	เขียนแบบ	ณรงค์ จานวงค์		วันที่ งปม.2562
	แบบแสดง	แบบแปลนไฟฟ้าชั้นที่ 1		ผู้อำนวยการ: